

# COMUNE DI CASALECCHIO DI RENO

Committente:



Via Fucini, 12  
40033 - Casalecchio di Reno (BO)

Progetto:

Rilievo dei locali scuola materna  
"D. MILANI" sita Via Dante, 1

Progetto Lay-Out e coordinamento:

## HIROS

GENERAL CONTRACTOR & PROJECT MANAGEMENT  
40134 BOLOGNA Via S. Barbara, 14 - tel. 051/30.62.00 fax.051/587.50.50  
e-mail: hiros@hiros.it

Progettista Architettonico:

Progettista Impianto W.F.F.:

Progettista Lay-Out:

Geom. Alberto Calzolari

Collaboratori:

Geom. Maddalena Antonicelli  
P.I. Luca Pellacani

Progettista Impianto Elettrico:

Progettista Impianto Termoidraulico:

Prog. : h 05 095\_2 AF

Tavola :


Timbro :

Data : 25/01/2006

Progetto 1

Scala : 1:100

## PLANIMETRIA PIANO TERRA

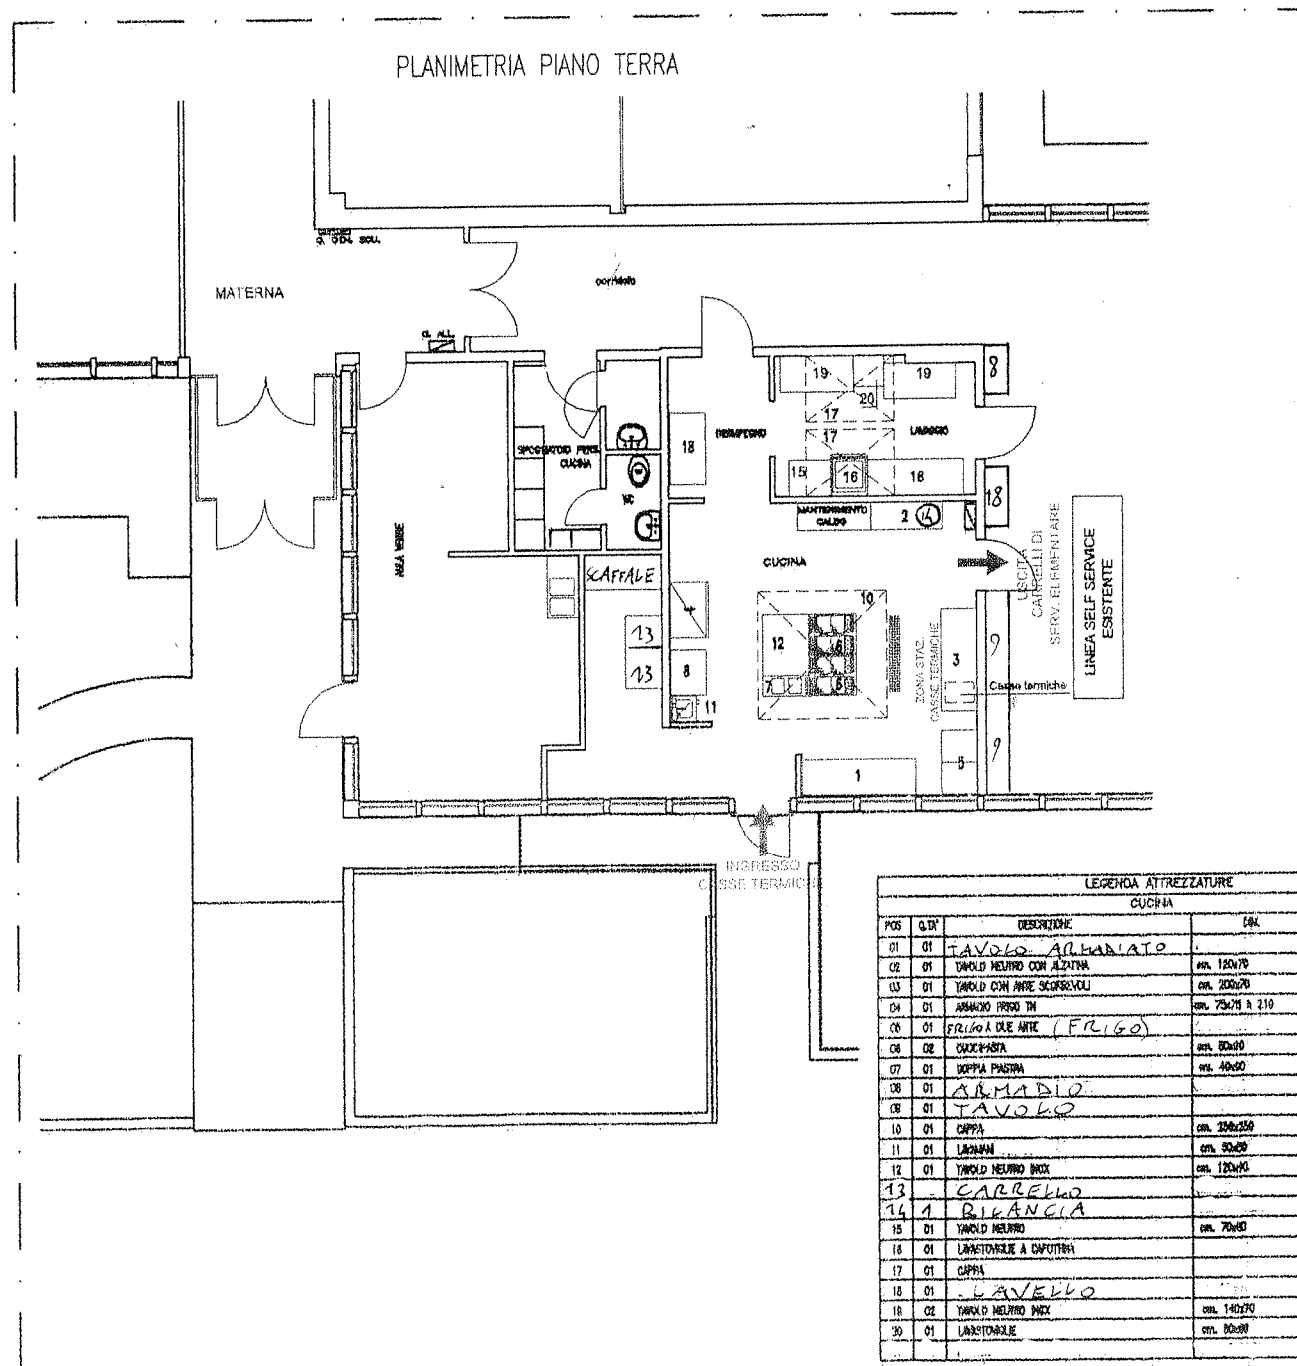

**MELAMANGIO S.p.A.**

Via Fucini, 12

40033 CASALECCHIO DI RENO (BO)

Codice Fiscale 02472281209

Partita IVA 02472281209

*Il. liere Bertol*