

# COMUNE DI CASELECCHIO DI RENO

Committente:



Via Fucini, 12  
40033 - Casalecchio di Reno (BO)

Progetto:

Rilievo dei locali scuola materna "G. DOZZA" sita Viale della Libertà, 3/4

Progetto Lay-Out e coordinamento:


## HIROS

GENERAL CONTRACTOR & PROJECT MANAGEMENT  
40134 BOLOGNA Via S. Barbara, 14 - tel. 051/30.62.00 fax.051/587.50.50  
e-mail: hiros@hiros.it

Progettista Architettonica:	Progettista Impianto W.F.F. : 3	
Progettista Lay-Out: Geom. Alberto Calzolari	Collaboratori : Geom. Maddalena Antonicelli P.I. Luca Pellacani	
Progettista Impianto Elettrico:		
Progettista Impianto Termoidraulico:		
Prog. : h 05 095 AF	Tavola :  Progetto 1	Timbro :
Data : 25/01/2006		
Scala : 1:100		

IL PRESENTE DISEGNO E' DI PROPRIETA' ESCLUSIVA A TERMINI DI LEGGE - OGNI DIRITTO E' RISERVATO

## PLANIMETRIA PIANO TERRA

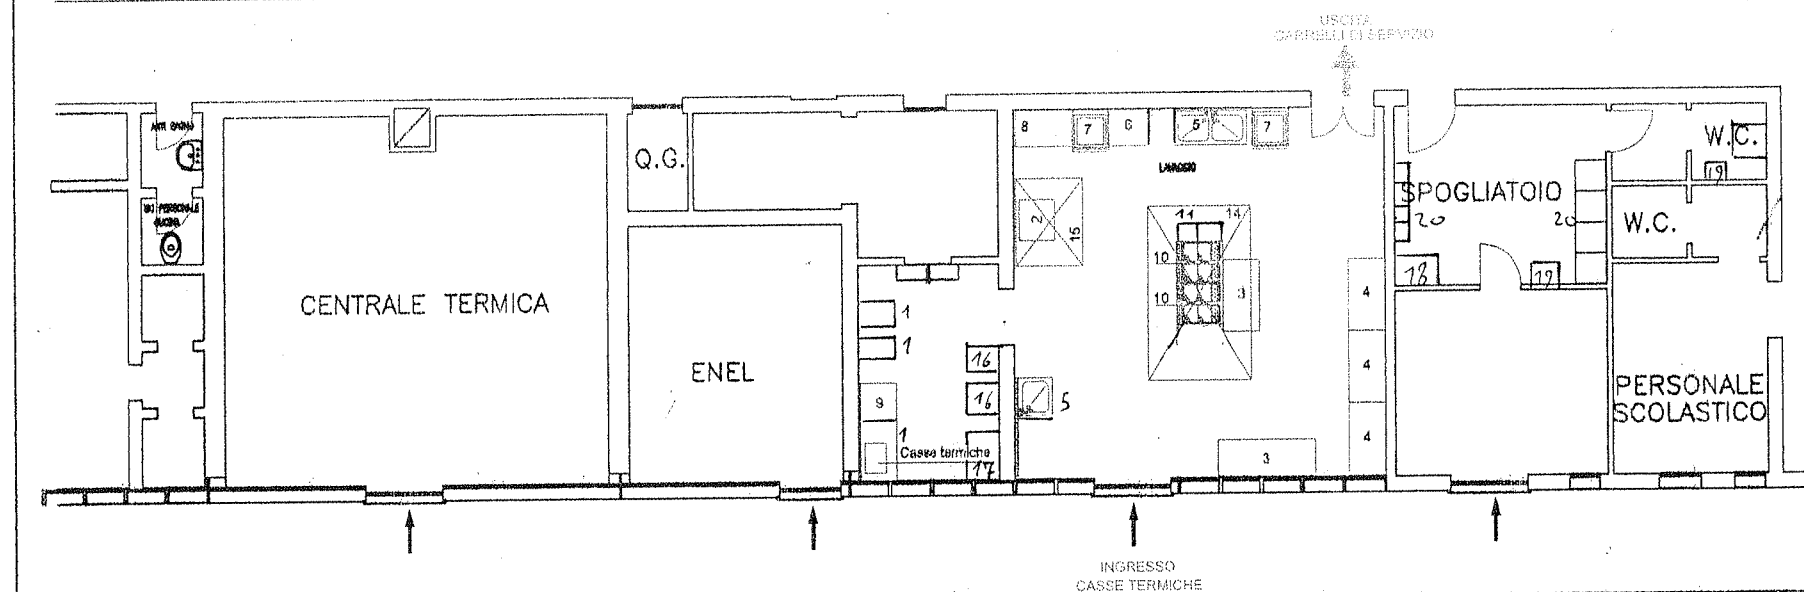

LEGENDA ATTREZZATURE			
CUCINA			
POS.	Q.TA'	DESCRIZIONE	DM.
01		CARRELLI	
02	01	PIANO DI APPOGGIO	
03	01	TAVOLO NEUTRO	cm. 140x70
04	01	TAVOLO ARMADATO CON ANTE SCORREVOLI	cm. 190x70
05	01	LAVELLO	
06	01	INGRESSO LAVAGGIO	
07	01	LAVASTOVIGLIE A CAPPOTTINA	
08	01	TAVOLO NEUTRO	
09	01	TAVOLO	
10	01	CUCOPASTA A DUE CESTELLI	cm. 90x80
11	01	CUCINA A DUE PIASTRE	cm. 90x80
14	01	CAPPA ESISTENTE	cm. 200x340
15	01	CAPPA ESISTENTE	cm. 170x130
16	02	FRIGORIFERI	
17	01	FREEZER	
18	01	ARMADIO	
19	02	LAVABINI	
20		ARMADIETTI PERSONALE	

**MELAMANGIO S.p.A.**

Via Fucini, 12  
40033 CASELECCHIO DI RENO (BO)  
Codice Fiscale 02472231209  
Partita IVA 02472231209

*ff. Leone Beral*