COMUNE DI ZOLA PREDOSA (BO)

DESCRIZIONE DEI LAVORI

- BIBLIOTECA COMUNALE - AMPLIAMENTO, SUPERAMENTO BARRIERE ARCHITETTONICHE E MIGLIORAMENTO SISMICO

COMMITTENTE : Comune di Zola Predosa

PROGETTO ARCHITETTONICO :

STUDIO BETA ASSOCIATI
via Castiglione, 31 - 40124 BOLOGNA
tel: 051 270290 fax: 051 2915203
P.IVA 01598241200
e-mail: info@studiobeta.bo.it

ing. Giuseppe Tartarini

PROGETTO DELLE STRUTTURE :

STUDIO BETA ASSOCIATI
via Castiglione, 31 - 40124 BOLOGNA
tel: 051 270290 fax: 051 2915203
P.IVA 01598241200
e-mail: info@studiobeta.bo.it

ing. Giuseppe Tartarini

PROGETTO ESECUTIVO

OGGETTO:

PROGETTO
PLANIMETRIA GENERALE, PIANTE E PROSPETTI EDIFICIO ESISTENTE E AMPLIAMENTO

SPAZIO RISERVATO ALL'UFFICIO TECNICO	POSIZIONE	ELABORATO N.	REV.	DATA
	02718	EA.02	00	06.12.2018

REVISIONI

N.	DATA	OGGETTO
00	06.12.2018	EMISSIONE

NOME FILE: 02718_EA.02_00.DWG

PIANO TERRA - PIANTA
SCALA 1:100

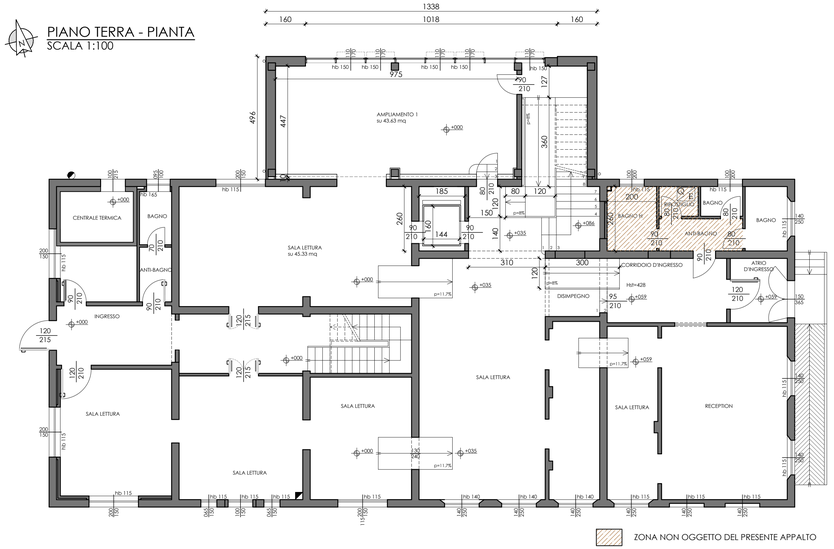

PIANTA A QUOTA + 3,56 m
SCALA 1:100

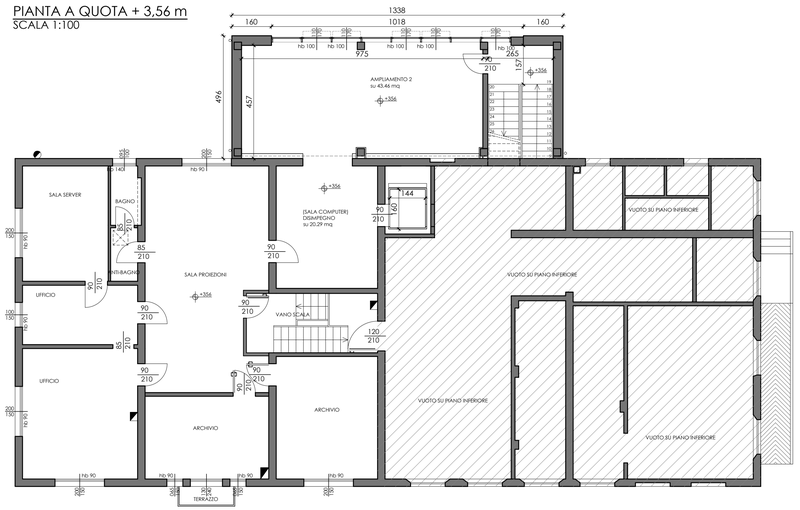

PIANTA A QUOTA + 5,38 m
SCALA 1:100

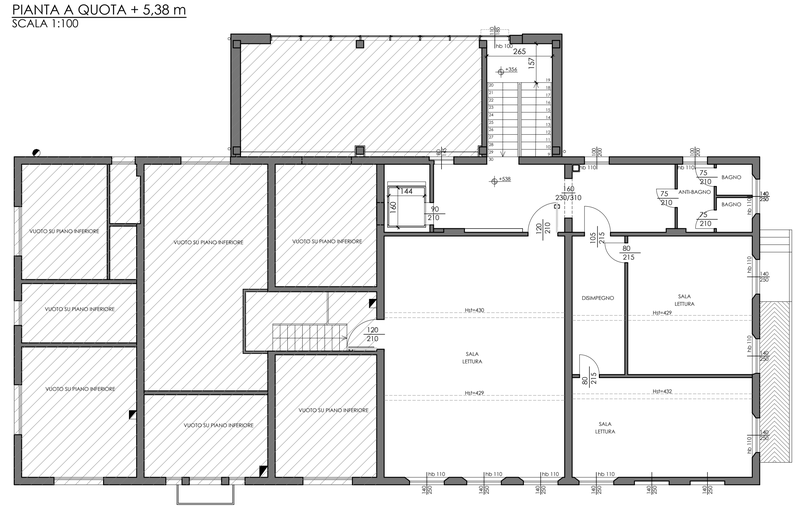

PLANIMETRIA GENERALE DI INQUADRAMENTO
SCALA 1:500

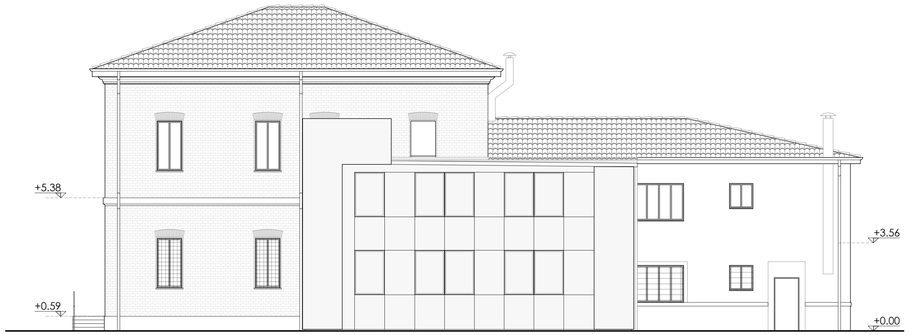

PROSPETTO NORD
SCALA 1:100

PROSPETTO OVEST
SCALA 1:100

PROSPETTO EST
SCALA 1:100

PROSPETTO SUD
SCALA 1:100
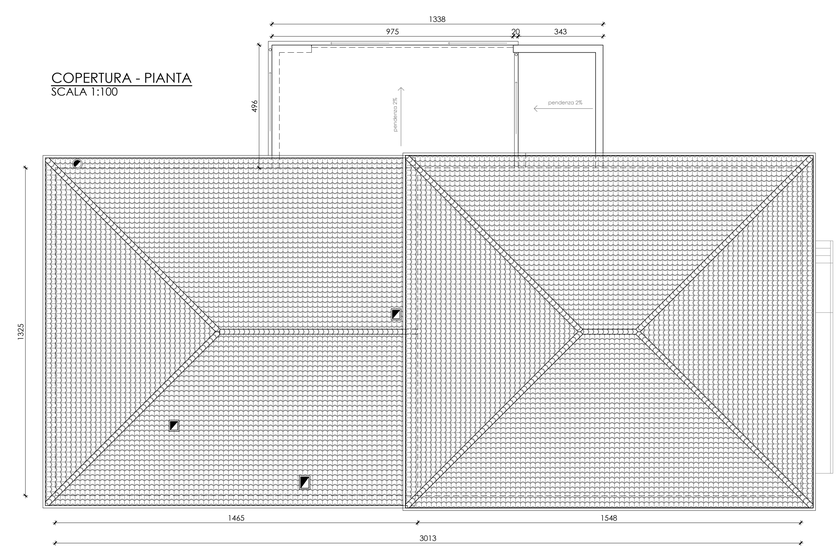
COPERTURA - PIANTA
SCALA 1:100