

COMUNE DI
SASSO MARCONI
PROVINCIA DI BOLOGNA

DESCRIZIONE DELLA TAVOLA

VERIFICHE TECNICHE DEI LIVELLI DI
SICUREZZA STRUTTURALE DELLE
COSTRUZIONI ESEGUITE AI SENSI DELL'OPCM
3274/03, DELL'OPCM 3362/04 E S.M.I.

DESCRIZIONE ED UBICAZIONE DEL FABBRICATO

M U N I C I P I O
PIAZZA MARTIRI DELLA LIBERAZIONE, 6 - 40037 SASSO MARCONI (BO)

SPAZIO RISERVATO ALL'UFFICIO TECNICO


IL COMMITTENTE	IL TECNICO INCARICATO
COMUNE DI SASSO MARCONI Piazza Martiri della Liberazione, 6 40037 SASSO MARCONI (BO)	Ing. GIUSEPPE GIUDICE Via Chiare, 24 40132 BOLOGNA (BO)

TAVOLA	OGGETTO
--------	---------

ARCH.9				PROSPETTO NORD			
SCALA INDICATA		DATA DICEMBRE 2010		REVISIONI		COLLABORATORE	

S t u d i o T e c n i c o I n g . G I U S E P P E G I U D I C E
Via Gniare, 24 - 40132 Bologna (BO) - Telefono: 051 619.10.87 - Cellulare: 346 522.89.01 - E-Mail: ing.giudice@libero.it

PROSPETTO NORD - SCALA 1:100

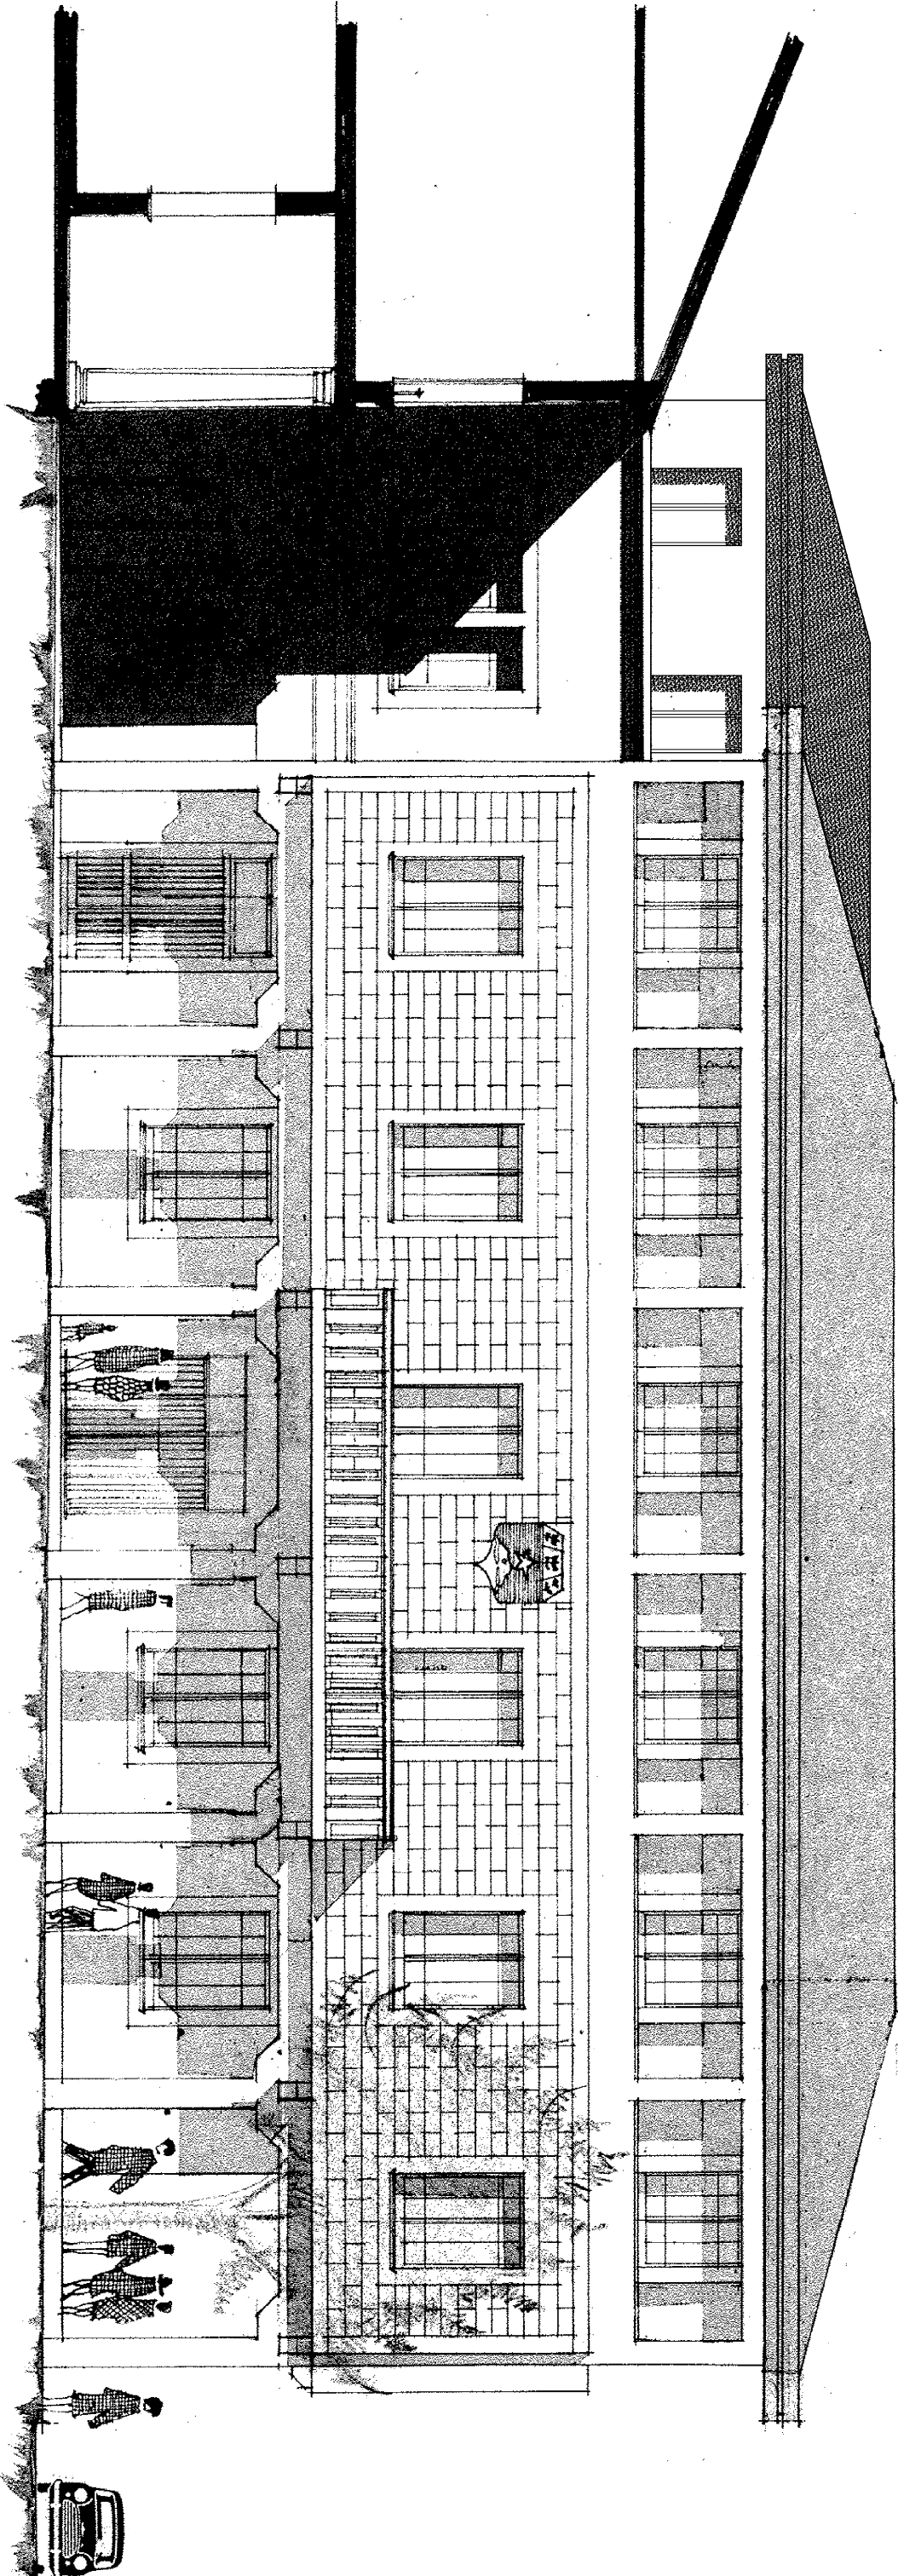

PROSPETTO NORD