

COMUNE DI  
**SASSO MARCONI**  
PROVINCIA DI BOLOGNA

DESCRIZIONE DELLA TAVOLA

**VERIFICHE TECNICHE DEI LIVELLI DI  
SICUREZZA STRUTTURALE DELLE  
COSTRUZIONI ESEGUITE AI SENSI DELL'OPCM  
3274/03, DELL'OPCM 3362/04 E S.M.I.**

DESCRIZIONE ED UBICAZIONE DEL FABBRICATO

**M U N I C I P I O**  
**PIAZZA MARTIRI DELLA LIBERAZIONE, 6 - 40037 SASSO MARCONI (BO)**  
SPAZIO RISERVATO ALL'UFFICIO TECNICO

IL COMMITTENTE

COMUNE DI SASSO MARCONI  
Piazza Martiri della Liberazione, 6  
40037 SASSO MARCONI (BO)

IL TECNICO INCARICATO

Ing. GIUSEPPE GIUDICE  
Via Chiare, 24  
40132 BOLOGNA (BO)

TAVOLA

OGGETTO

**ARCH.10**  
**PROSPETTO OVEST**

SCALA  
INDICATA


DATA  
DICEMBRE 2010

REVISIONI

COLLABORATORE

S t u d i o T e c n i c o I n g . G I U S E P P E G I U D I C E  
Via Ghiera, 24 - 40132 Bologna (BO) - Telefono: 051 619110 87 - Cellulare: 346 522 89 01 - E-Mail: [ing.giudice@libero.it](mailto:ing.giudice@libero.it)

**PROSPETTO OVEST - SCALA 1:100**

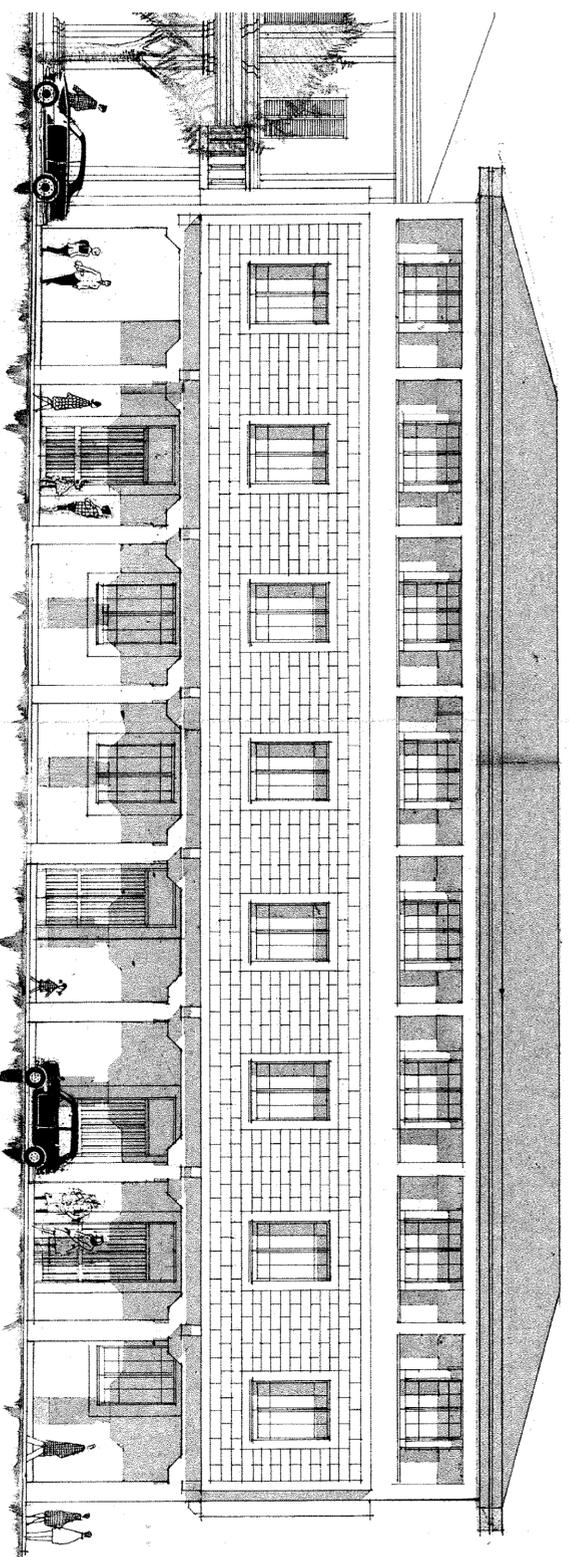

**PROSPETTO OVEST**