


PSC - FASE LAVORATIVA 3
REALIZZAZIONE AREA PARCHEGGI
SCALA 1:100

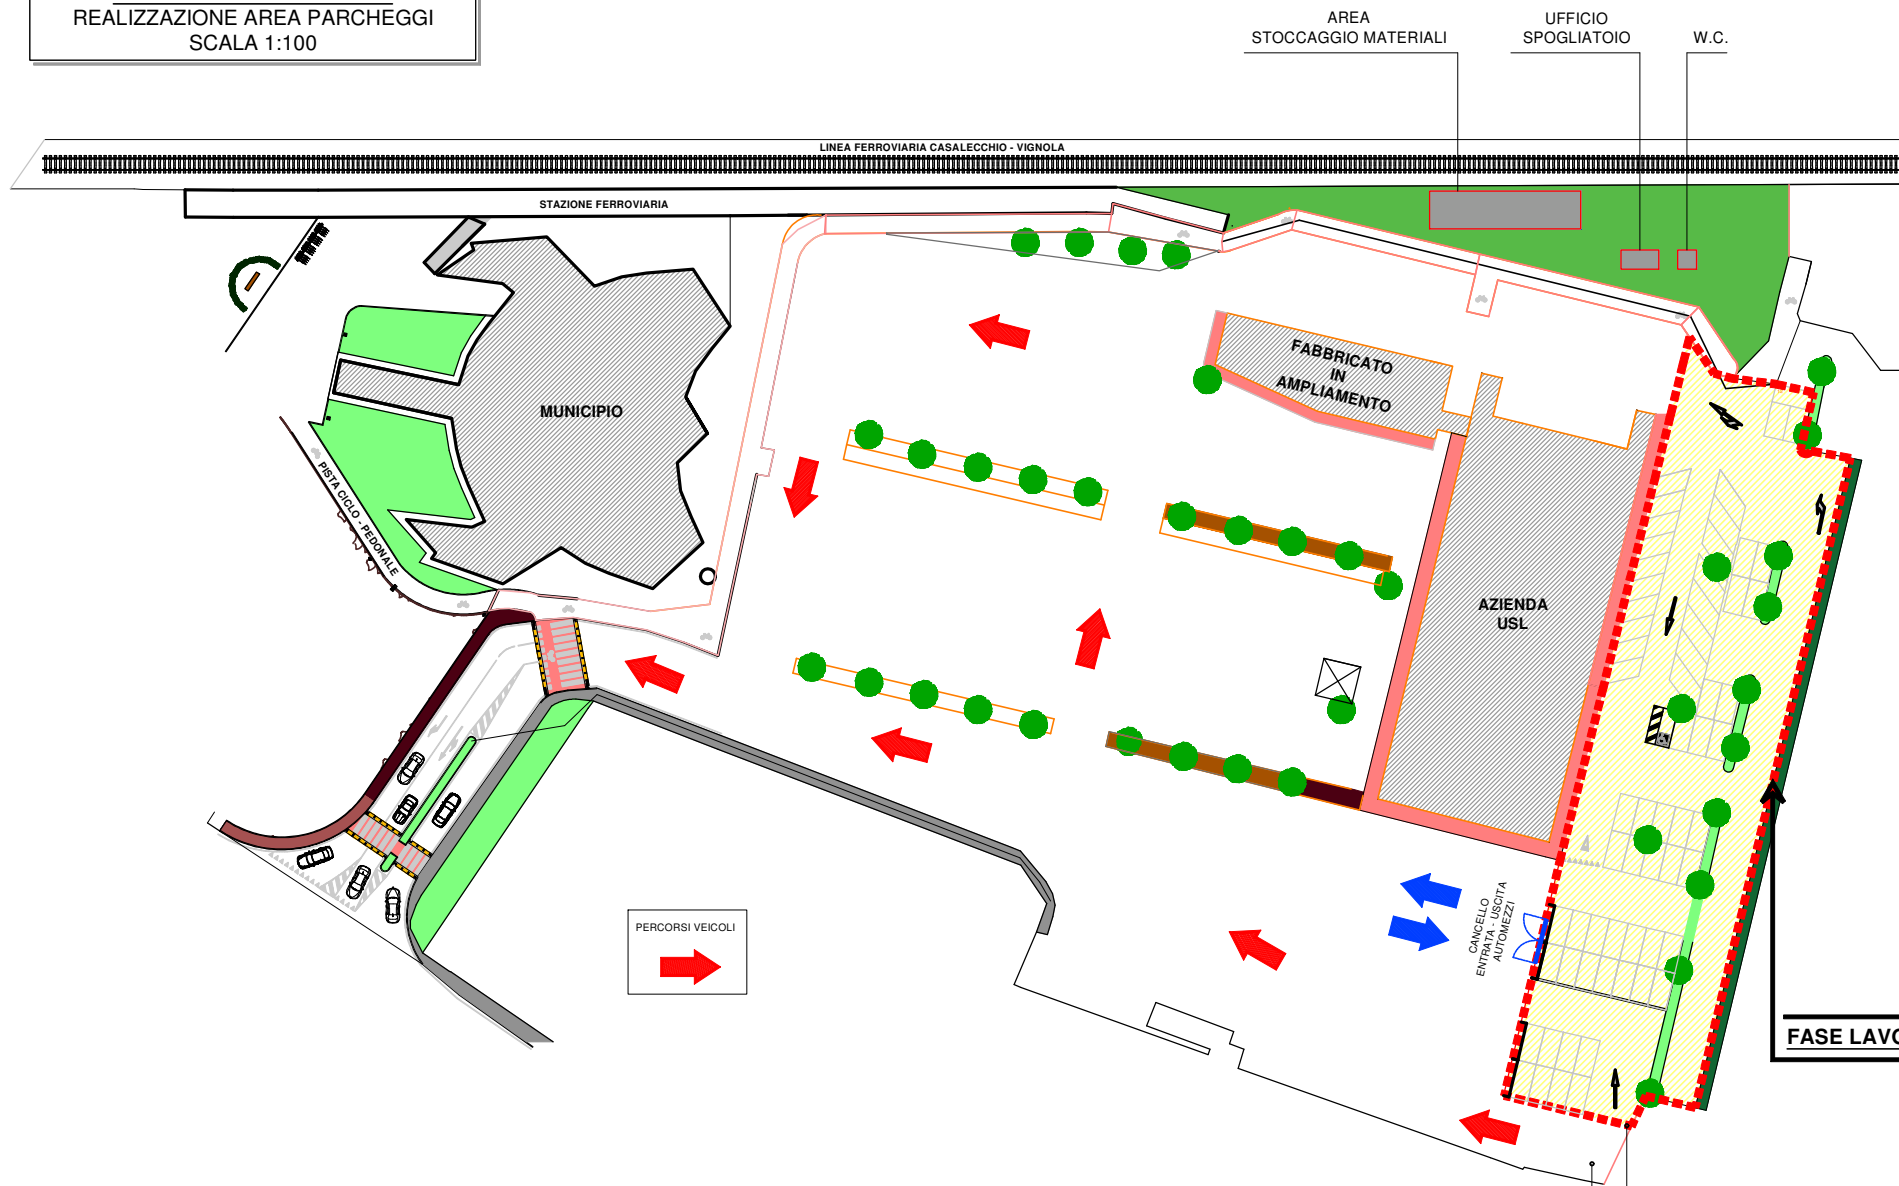

ATTENZIONE: PRIMA DELL'INIZIO DEI LAVORI PORRE IN OPERA
CARTELLONISTICA STRADALE DI SEGNALEMENTO CANTIERE
ALL'INCROCIO DELLA VIA RISORGIMENTO

CONFINAMENTO DELL'AREA D'INTERVENTO
A MEZZO DI RECINZIONE REALIZZATA CON NEW-JERSEY
IN MATERIALE PLASTICO COLORAZIONE ROSSA e BIANCA