

PLANIMETRIA GENERALE DI PROGETTO

COMUNE DI ZOLA PREDOSA

PROVINCIA DI BOLOGNA

ANNO 2017

UFFICIO TECNICO
SERVIZIO LAVORI PUBBLICI
PROGETTO DEFINITIVO

PROGETTO PER LA RIQUALIFICAZIONE DI PIAZZA DI VITTORIO
E COSTRUZIONE DI NUOVI PERCORSI CICLOPEDONALI
3° STRALCIO


SERVIZIO LAVORI PUBBLICI
IL RESPONSABILE
DOTT. ROBERTO COSTA

TEAM DI PROGETTAZIONE:
P.A. CAVAZZA LUCA

TAVOLA:
2 PLANIMETRIA GENERALE DI PROGETTO

Scala 1:

avanti			
retro			
trabocco			
norma file			

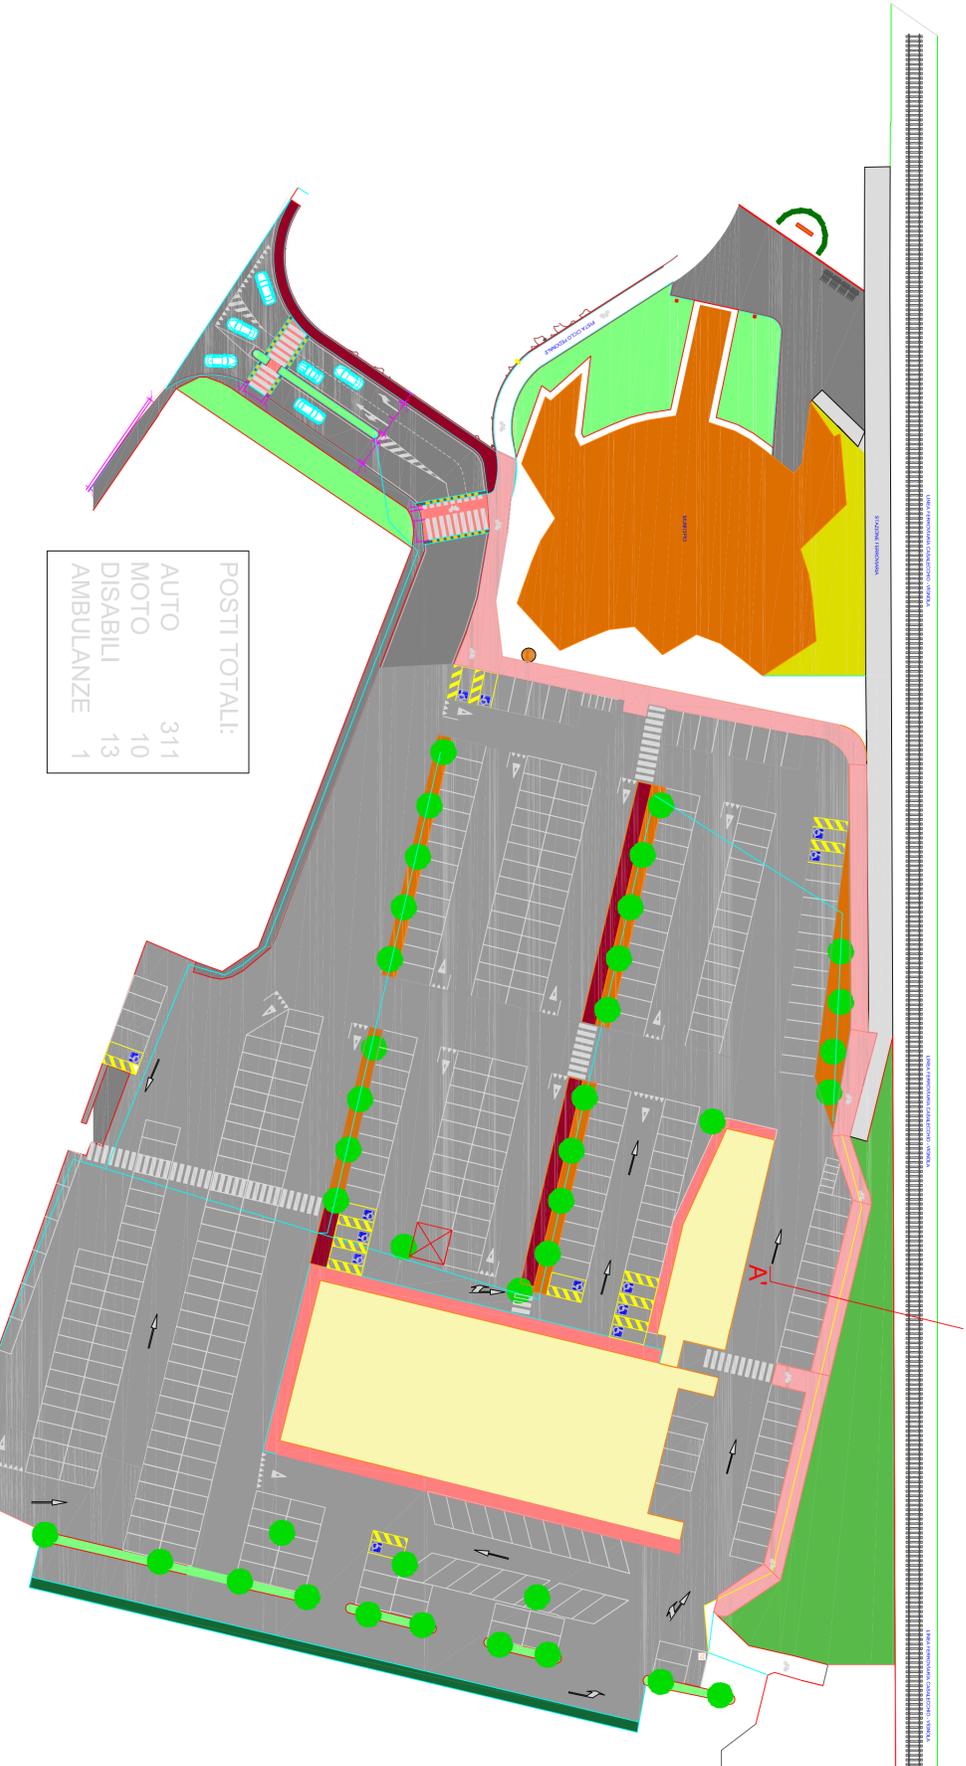

LEGENDA:

- PERCORSI PEDOCICLABILI
- PERCORSI PEDONALI
- AIUOLE