

DESCRIZIONE DEI LAVORI

COMMITTENTE : Comune di Zola Predosa

PROGETTO ARCHITETTONICO :

STUDIO BETA ASSOCIATI
via Castiglione, 31 - 40124 BOLOGNA
tel: 051 270290 fax: 051 2915203
P.IVA 01998241200
e-mail: info@studiobeta.bo.it

ing. Giuseppe Tartarini

PROGETTO DELLE STRUTTURE :

STUDIO BETA ASSOCIATI
via Castiglione, 31 - 40124 BOLOGNA
tel: 051 270290 fax: 051 2915203
P.IVA 01998241200
e-mail: info@studiobeta.bo.it

ing. Giuseppe Tartarini

GGETTO:


PROGETTO AMPLIAMENTO E ADEGUAMENTI SULL'ESISTENTE PIANTE

[illegible]

PLANIMETRIA INQUADRAMENTO

SCALA 1:200

ZONA OGGETTO DI INTERVENTO

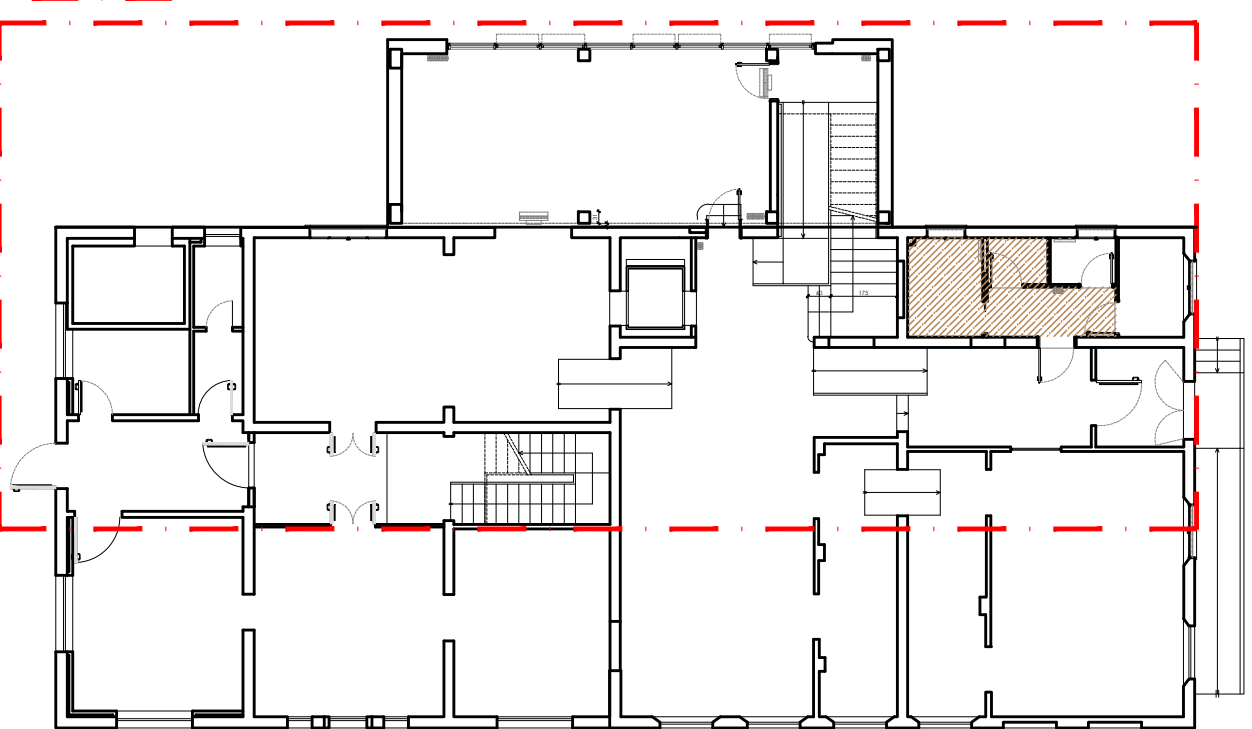

LEGENDA

 PARETE ESISTENTE

 NUOVA PARETE IN LATERIZIO
tipo "Poroton" o similare, sp. 25 cm

 NUOVA PARETE IN LATERIZIO
tipo "Poroton" o similare, sp. 20 cm

 NUOVA PARETE IN LATERIZIO
tipo "Poroton" o similare, sp. 12 cm

CAPPOTTO ISOLANTE

 PILASTRI IN CA

X0 CODICE INFISSI (INTERNI O ESTERNI)
v. EA.09 - Abaco infissi

 CODICE PARTIZIONI ORIZZONTALI
v. EA.06 - Dettagli: stratigrafie partizioni verticali/orizzontali

Xx0 CODICE PARTIZIONI VERTICALI (INTERNE O ESTERNE)
v. EA.06 - Dettagli: stratigrafie partizioni verticali/ori


 VUOTO SU LIVELLO INFERIORE ZONA NON OGGETTO DEL PRESENTE APPALTO

 IMPIANTI MECCANICI: CORPI SCALDANTI

 IMPIANTI MECCANICI: CONDIZIONAMENTO


PIANO TERRA - PORZIONE PIANTA

SCALA 1:50

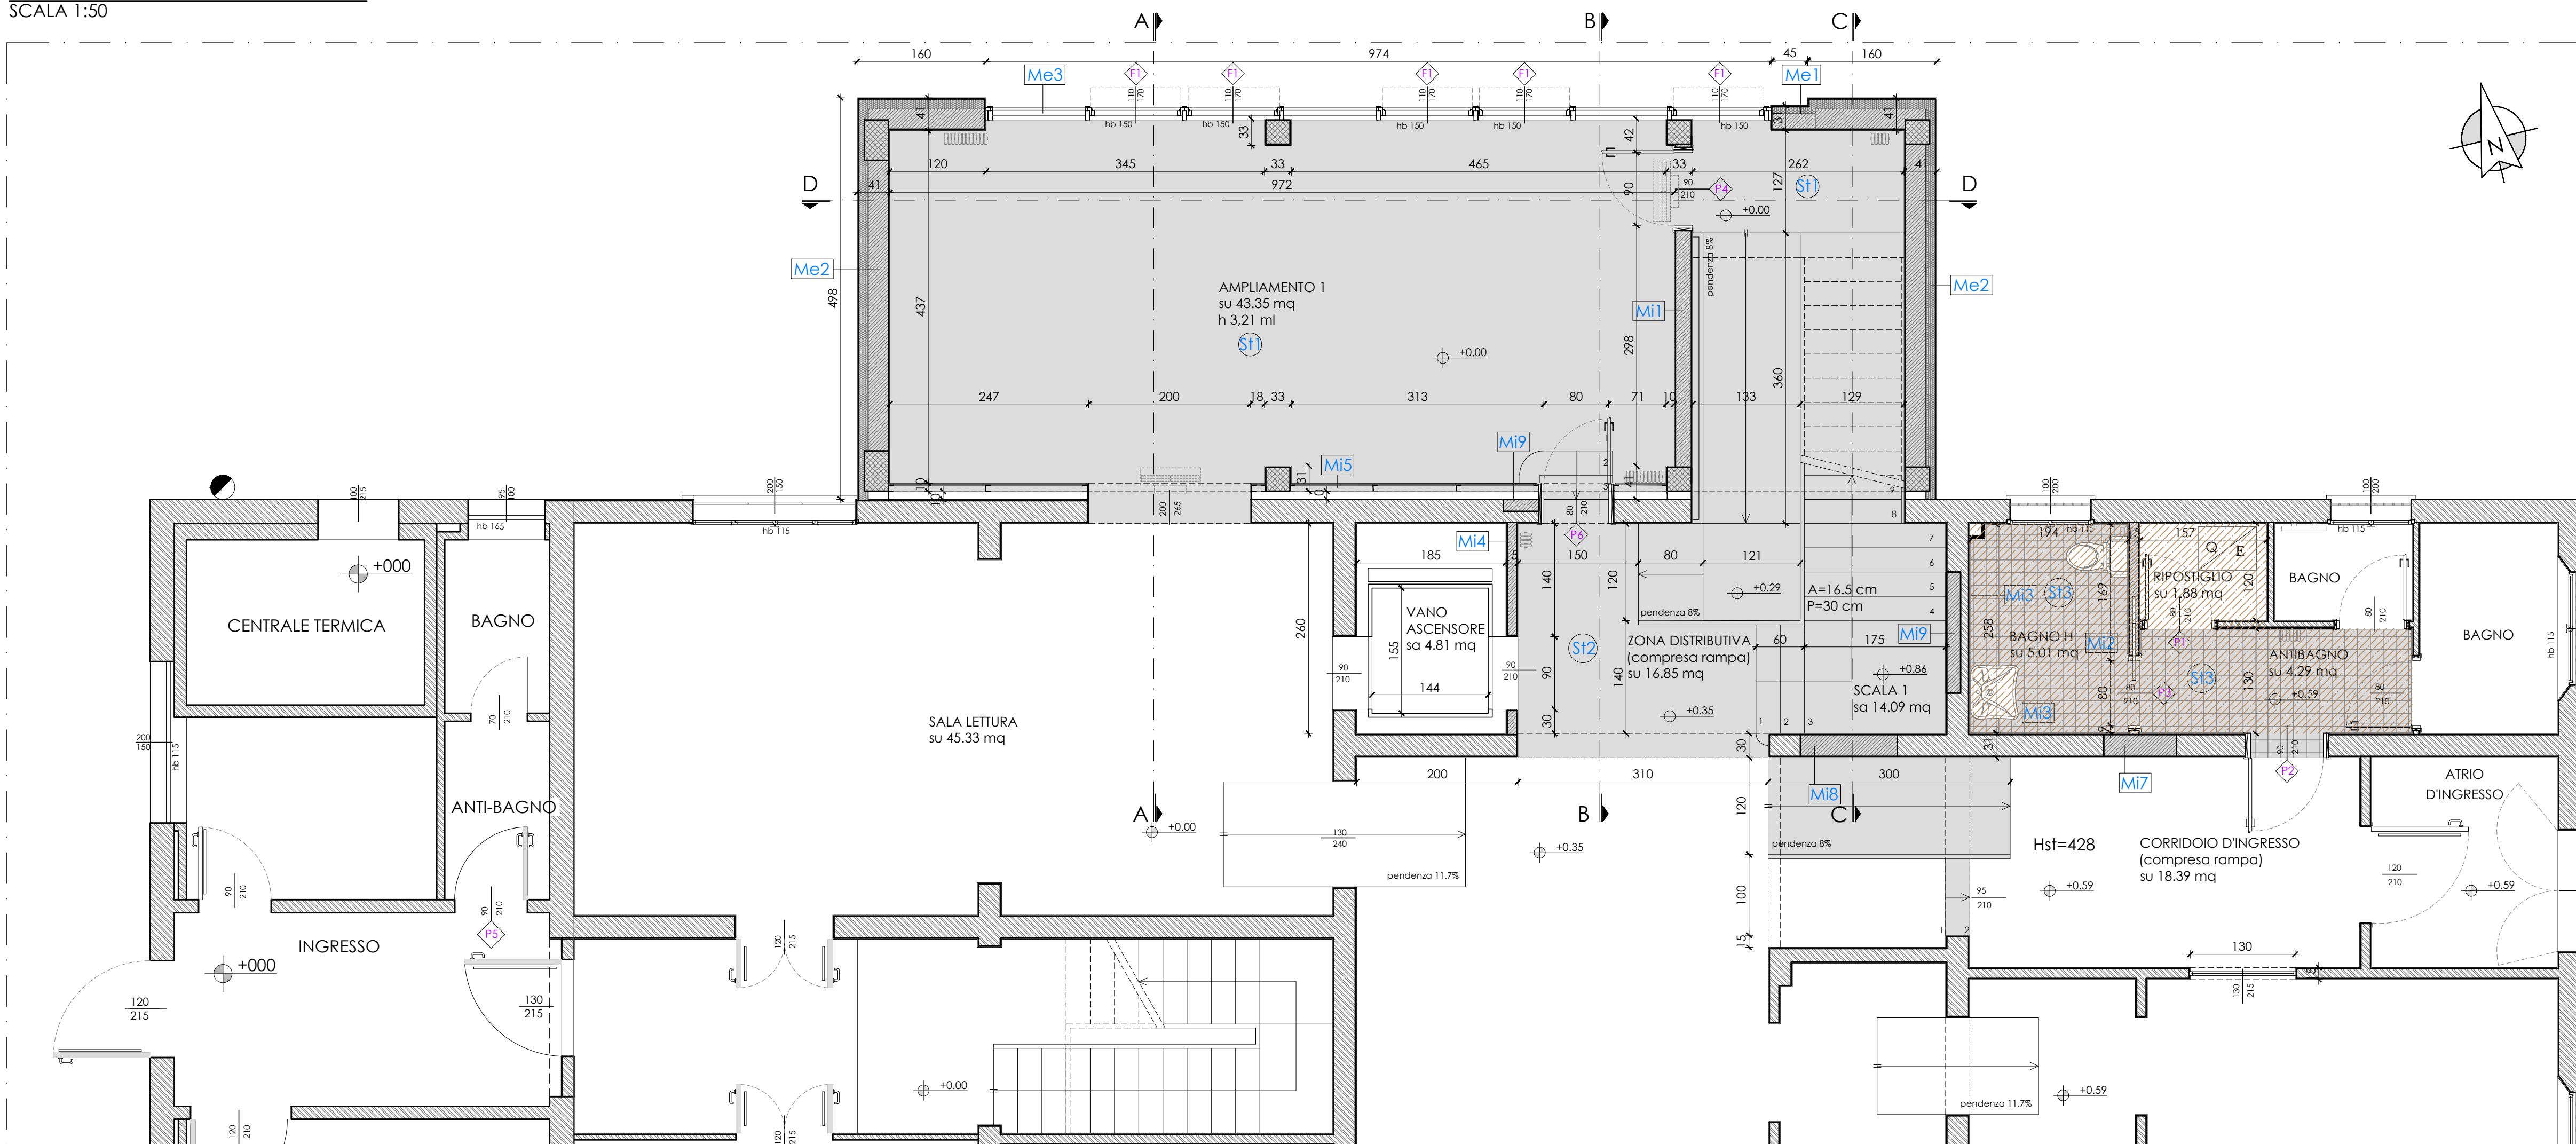

PORZIONE PIANTA A QUOTA + 3,56 m

SCALA 1:50

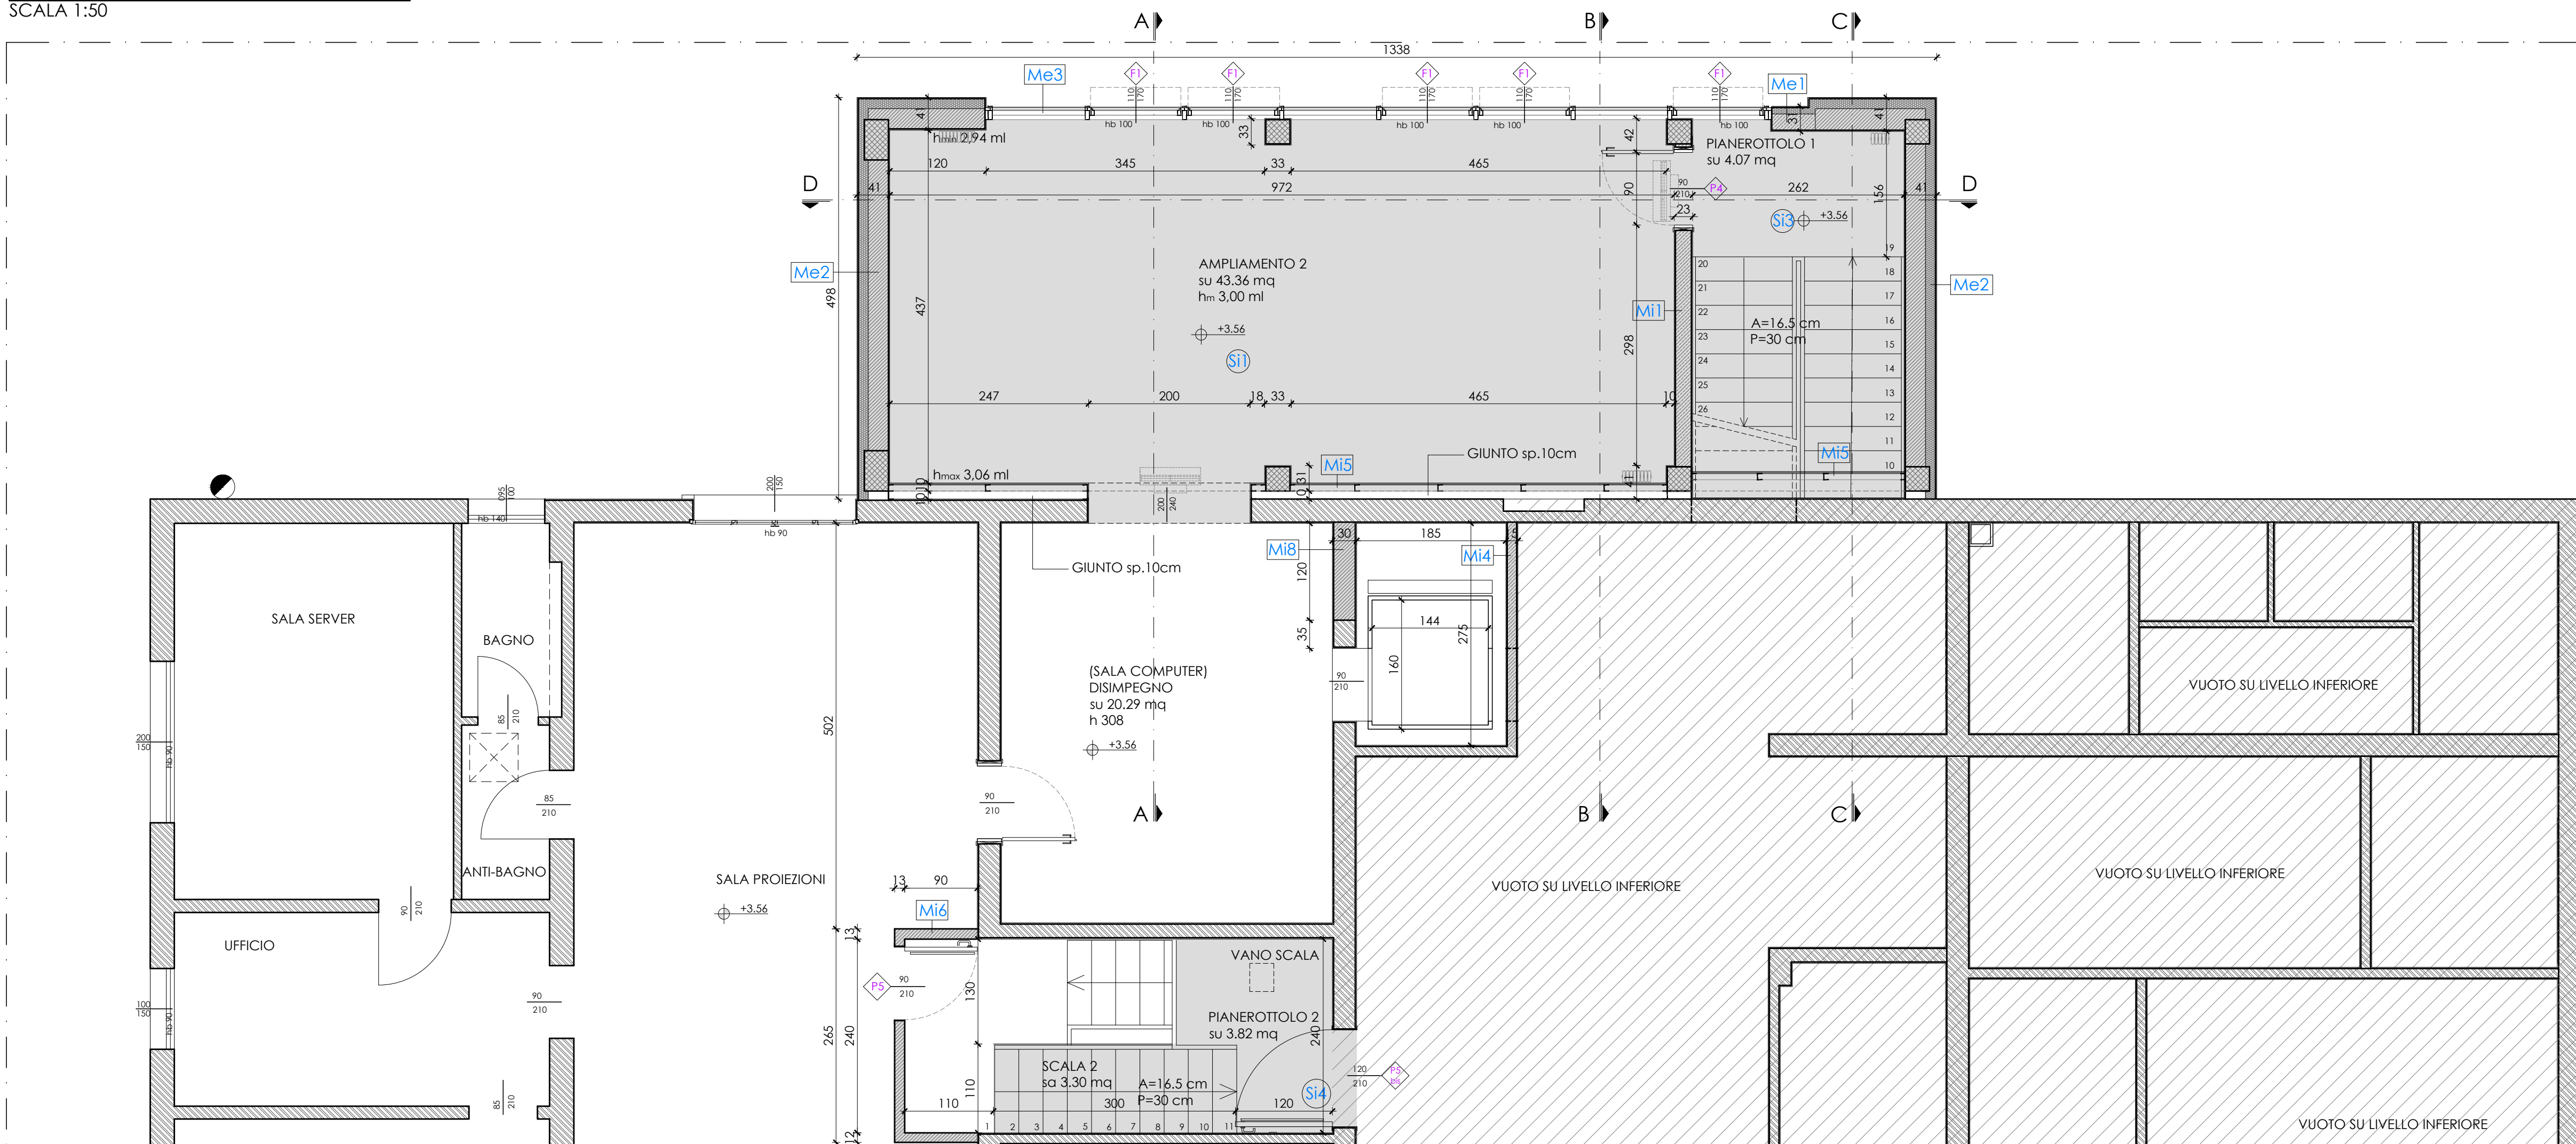

PORZIONE PIANTA A QUOTA + 5,38 m

SCALA 1:50

