

COMUNE DI ZOLA PREDOSA
PROVINCIA DI BOLOGNA

ANNO 2017

UFFICIO TECNICO
SERVIZIO LAVORI PUBBLICI
PROGETTO DEFINITIVO\ESECUTIVO

PROGETTO PER LA RIQUALIFICAZIONE DI PIAZZA DI VITTORIO
E COSTRUZIONE DI NUOVI PERCORSI CICLOPEDONALI
3° STRALCIO

SERVIZIO LAVORI PUBBLICI
IL RESPONSABILE
DOTT. ROBERTO COSTA

DOTT. ROBERTO COSTA

TEAM DI PROGETTAZIONE:

P.A. CAVAZZA LUCA

TAVOLA:

STATO DI FATTO E FASI DI INTERVENTO


Scala 1:

event

revisions

nome file

STATO DI FATTO E FASI DI INTERVENTO

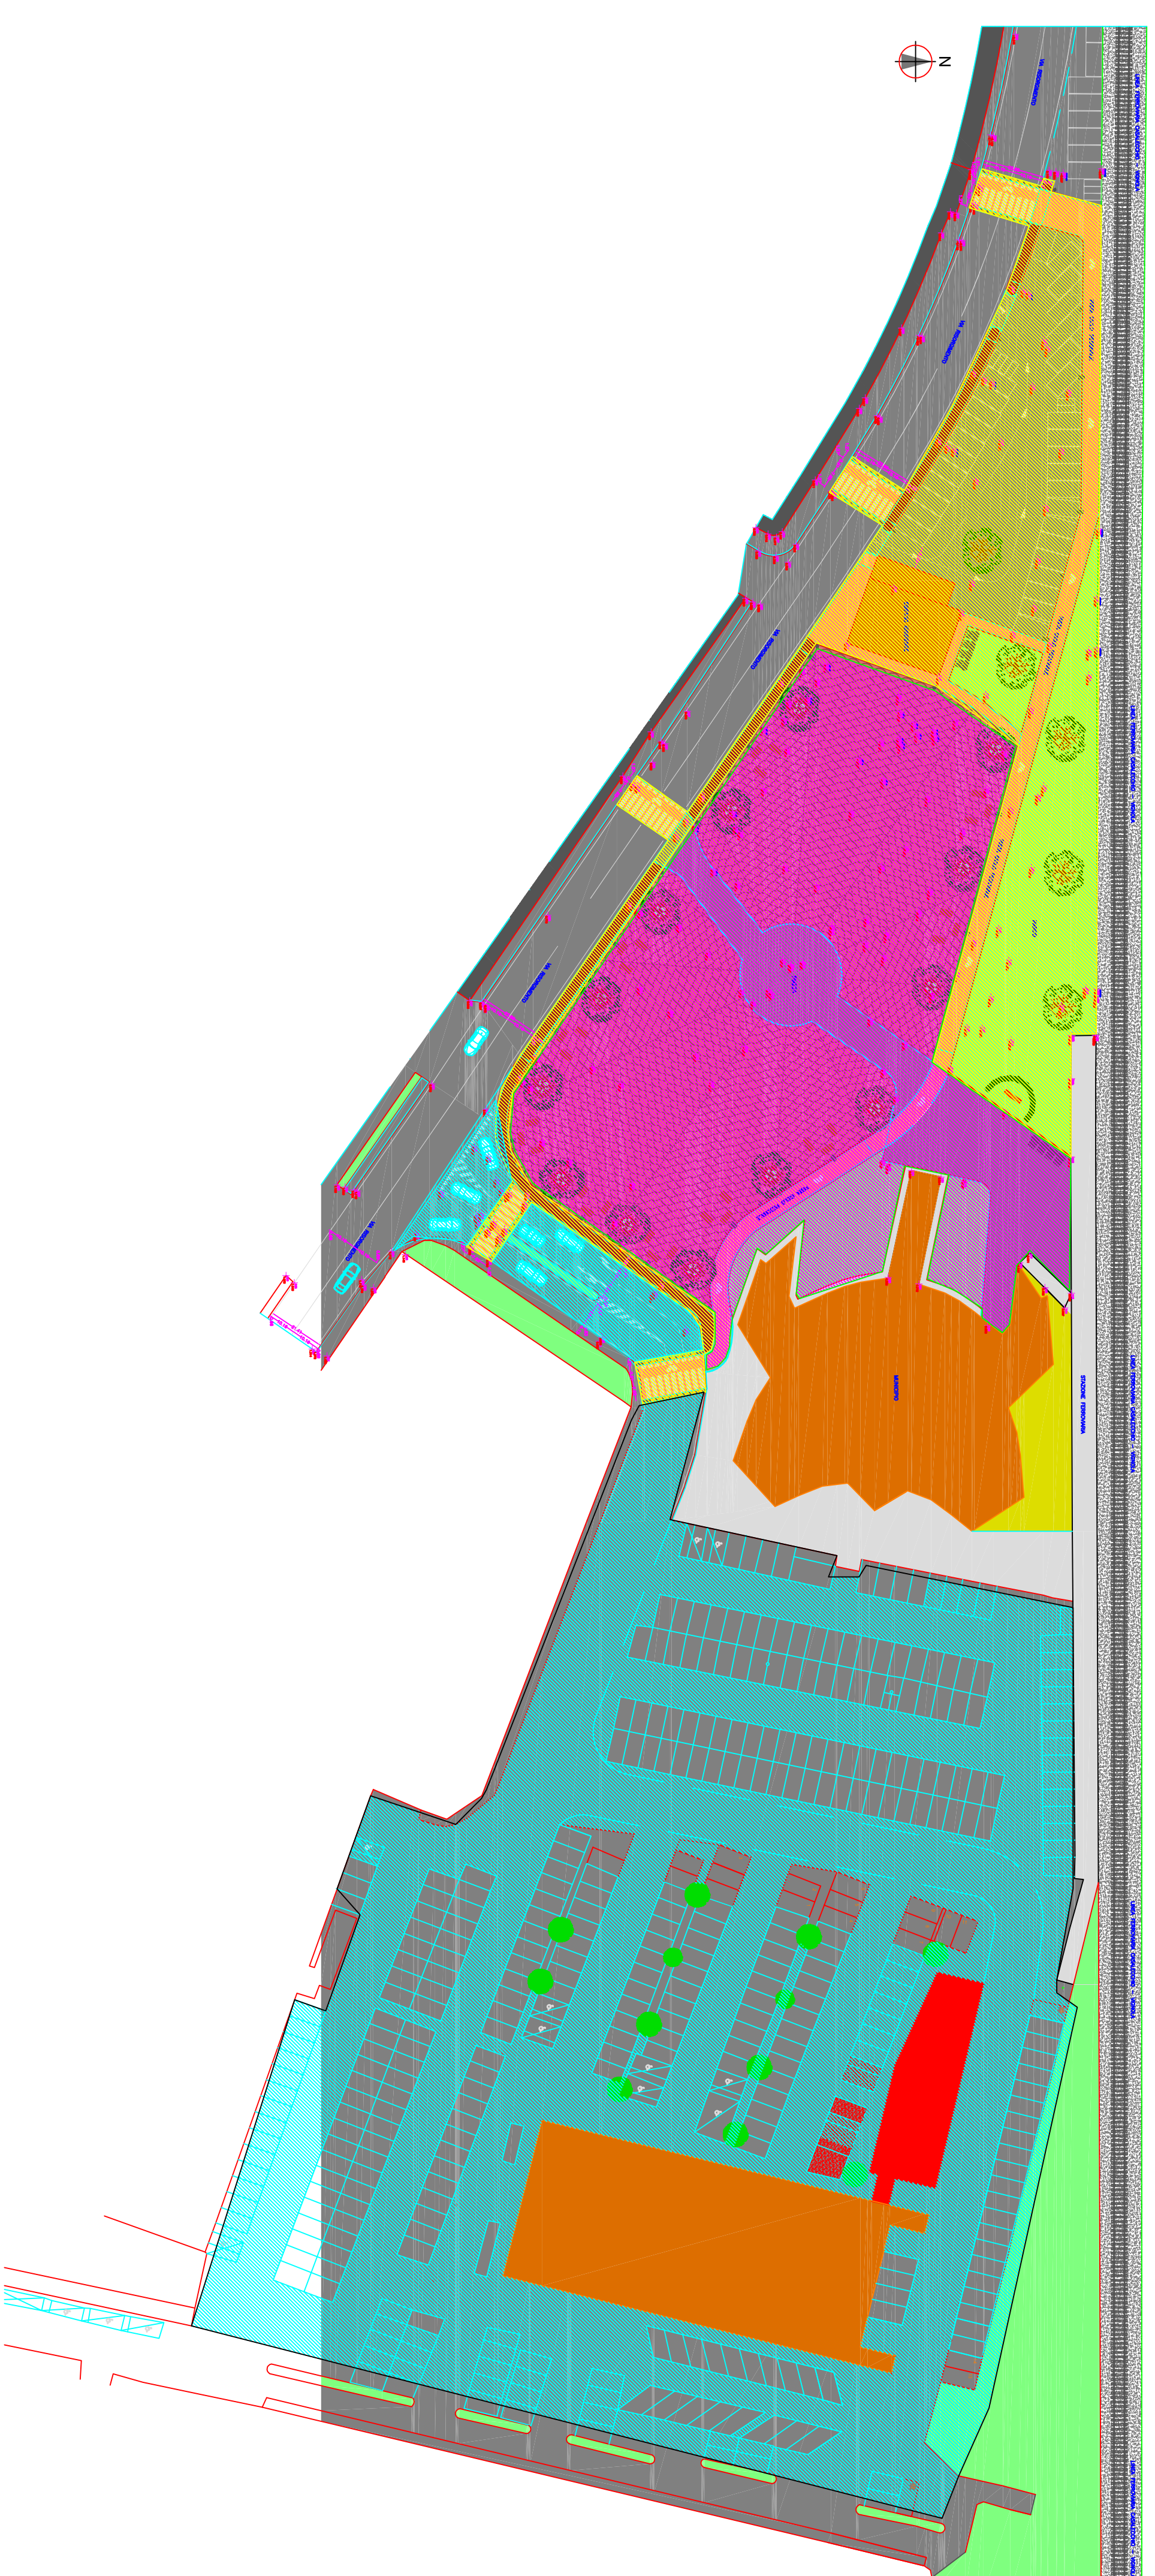


LEGENDA:

FASE 1

FASE 2

FASE 3

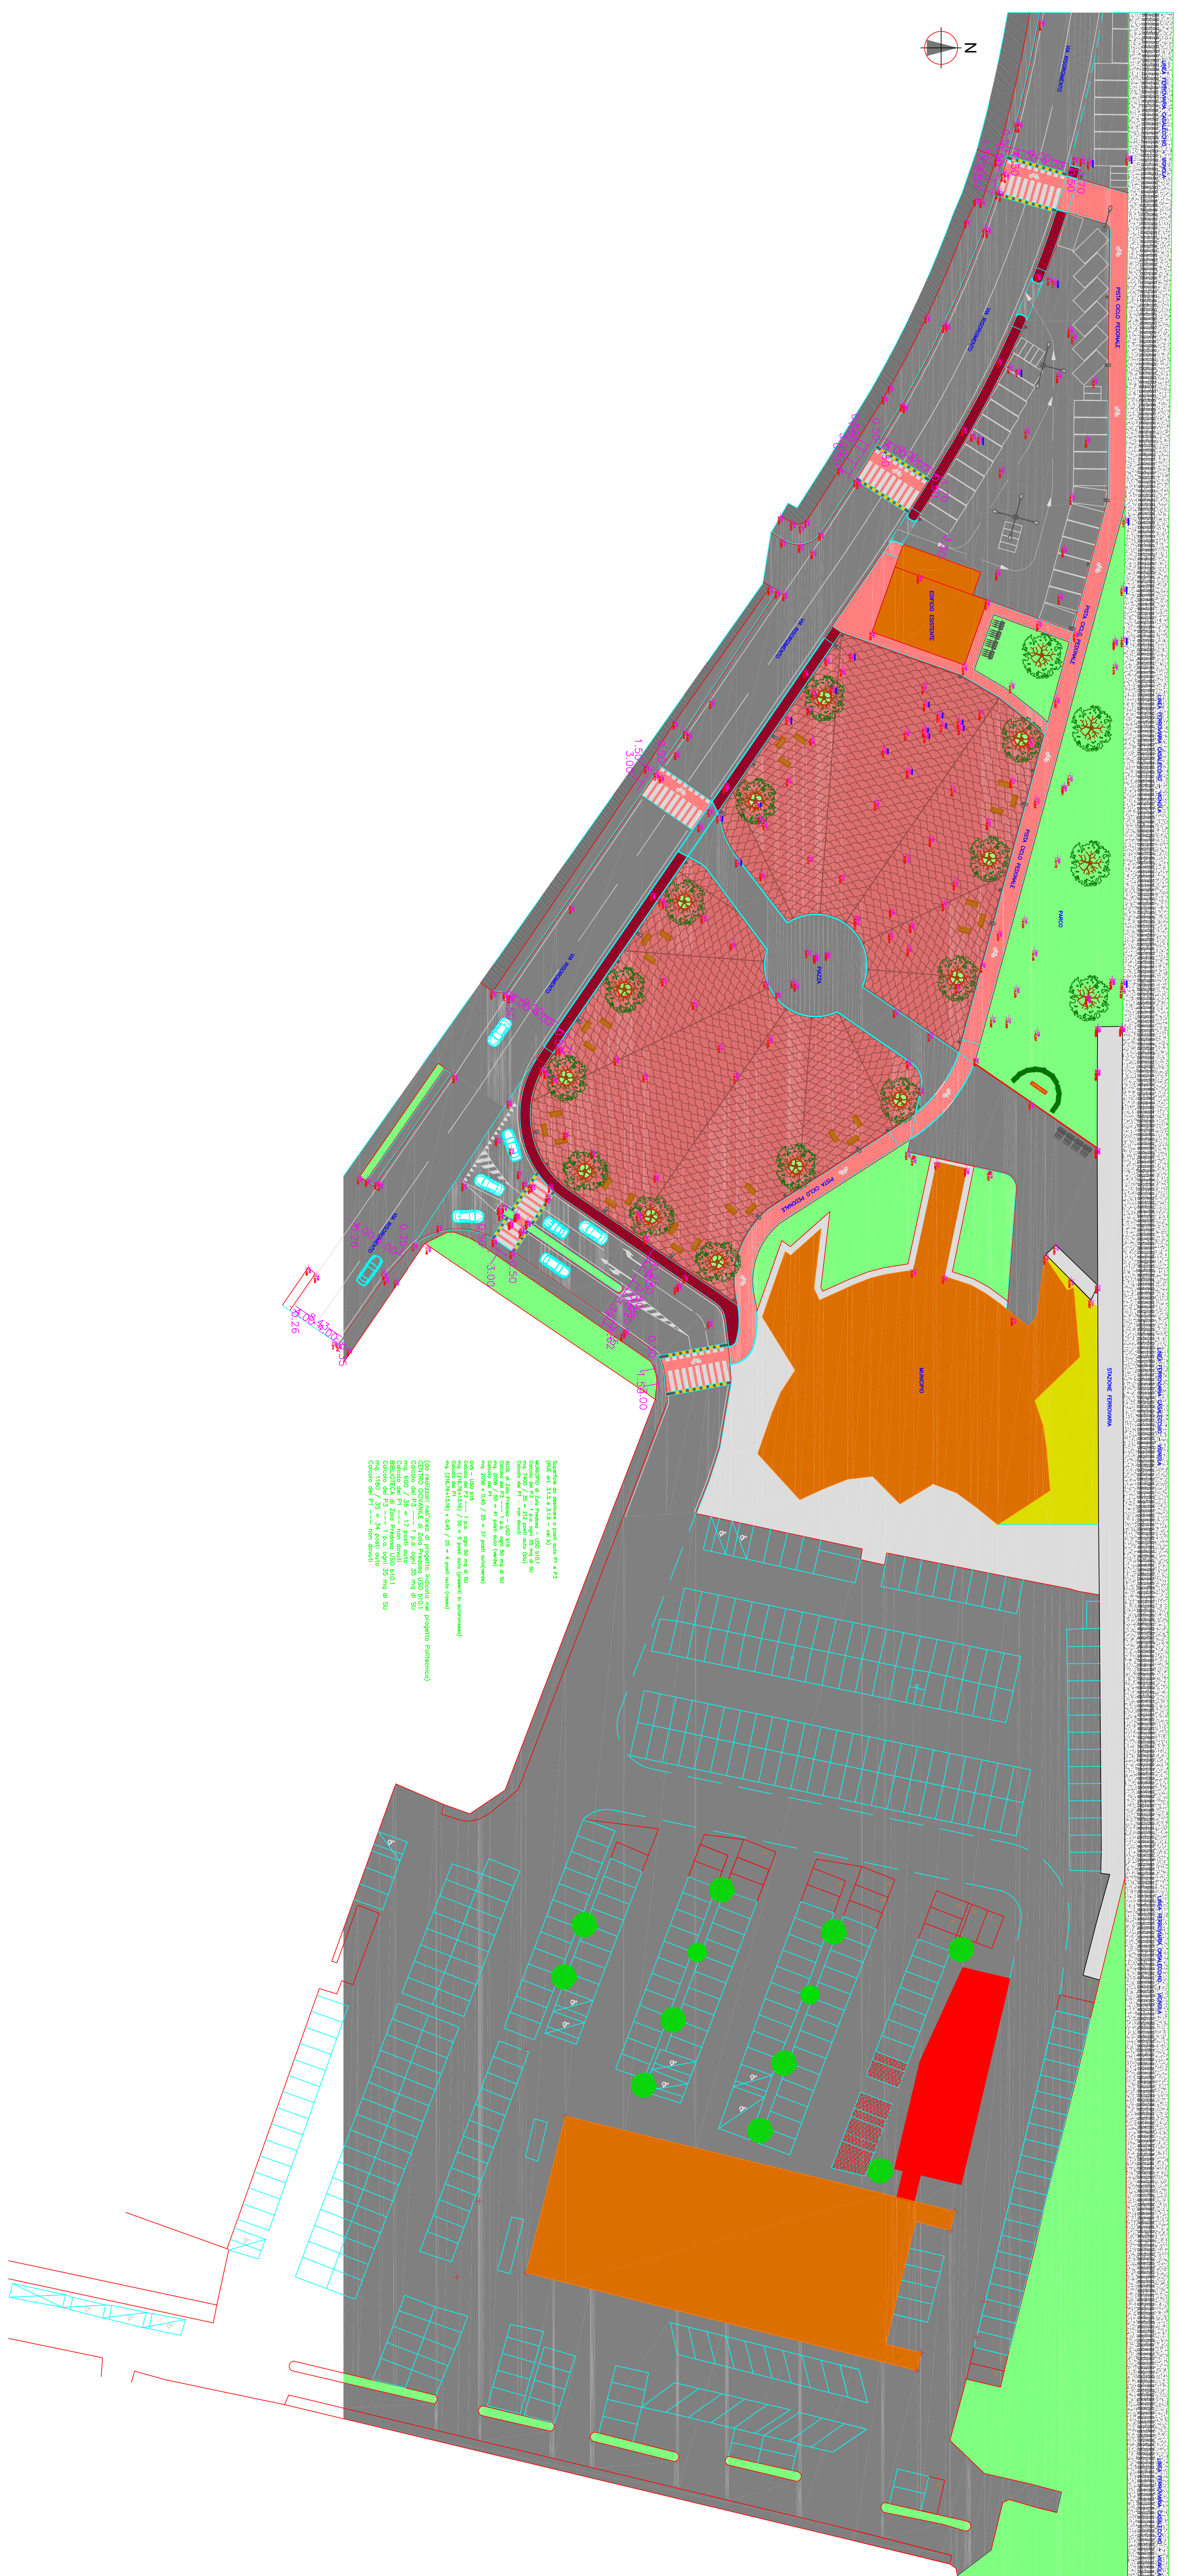[illegible]